


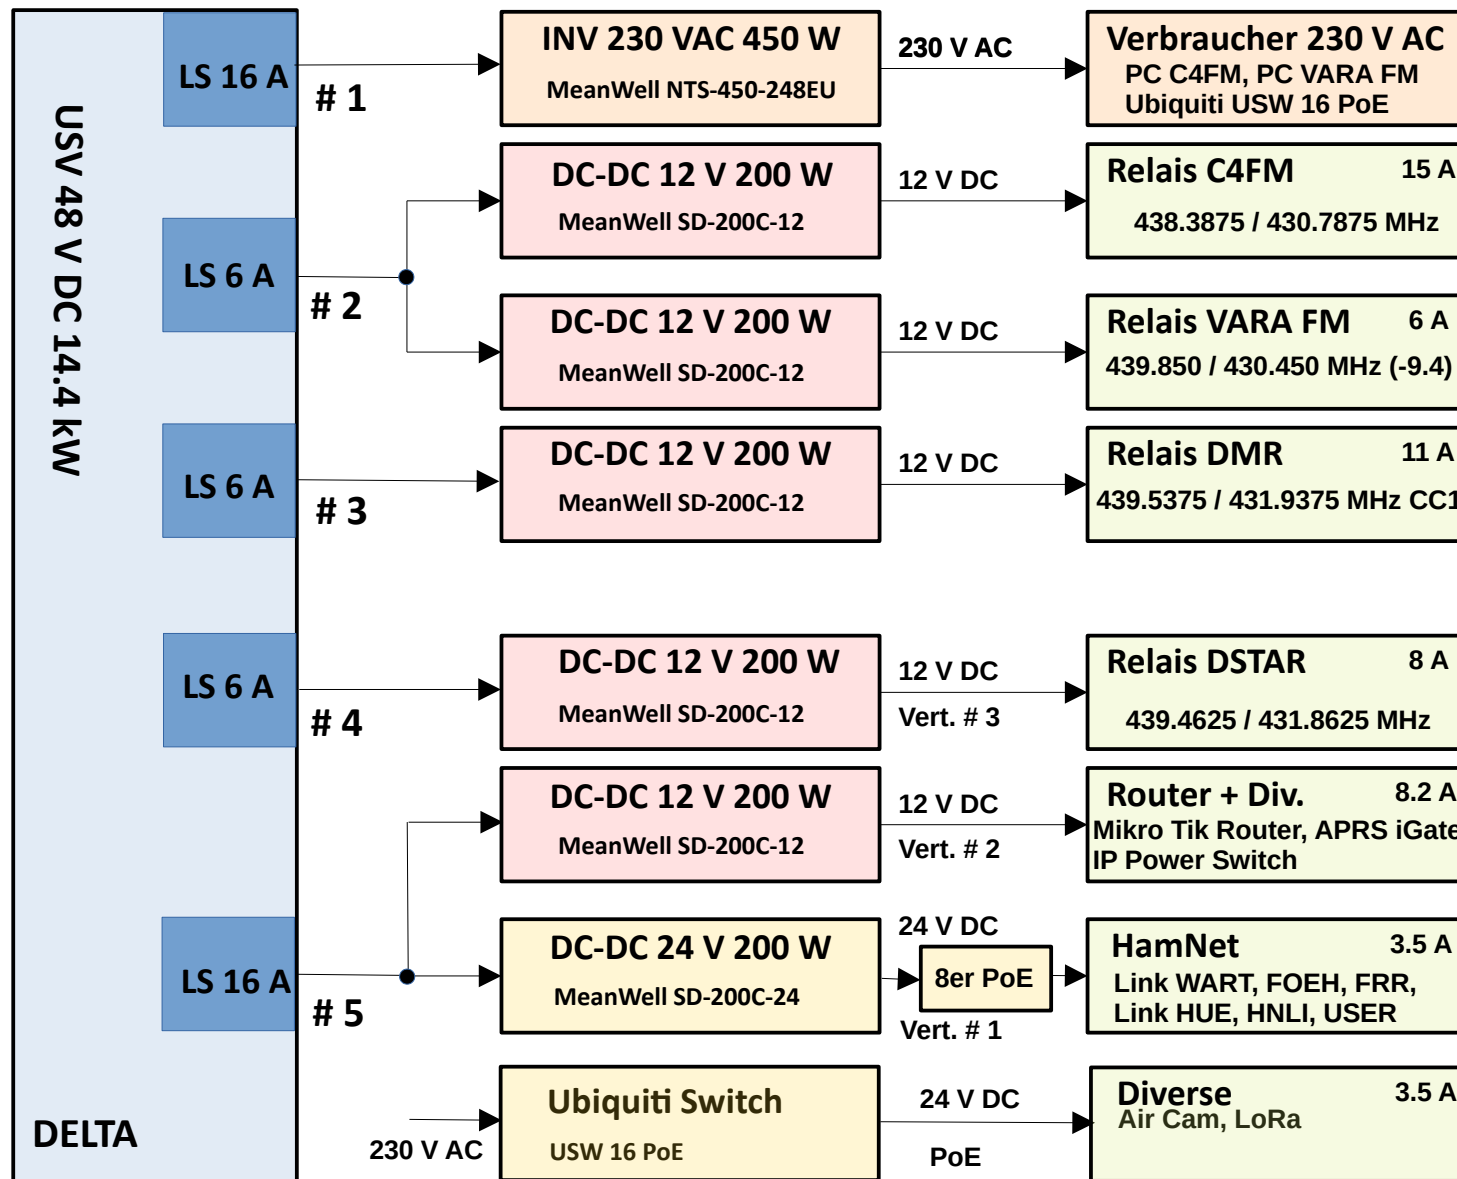

Sicherung Gruppe 1 = Licht und Steckdosen
 Sicherung Gruppe 2 = Heizung
 Sicherung Gruppe 3 = HB9ZG 1. Obergeschoss
 Sicherung Gruppe 4 = HB9ZG Erdgeschoss

HB9BMC

**HB9ZG
RIGI-SCHEIDEGG**

Röbi M. / Martin Spreng

Schema / Speisung

21. Juli 2025

13.10.2022

21.07.2023

04.08.2023