


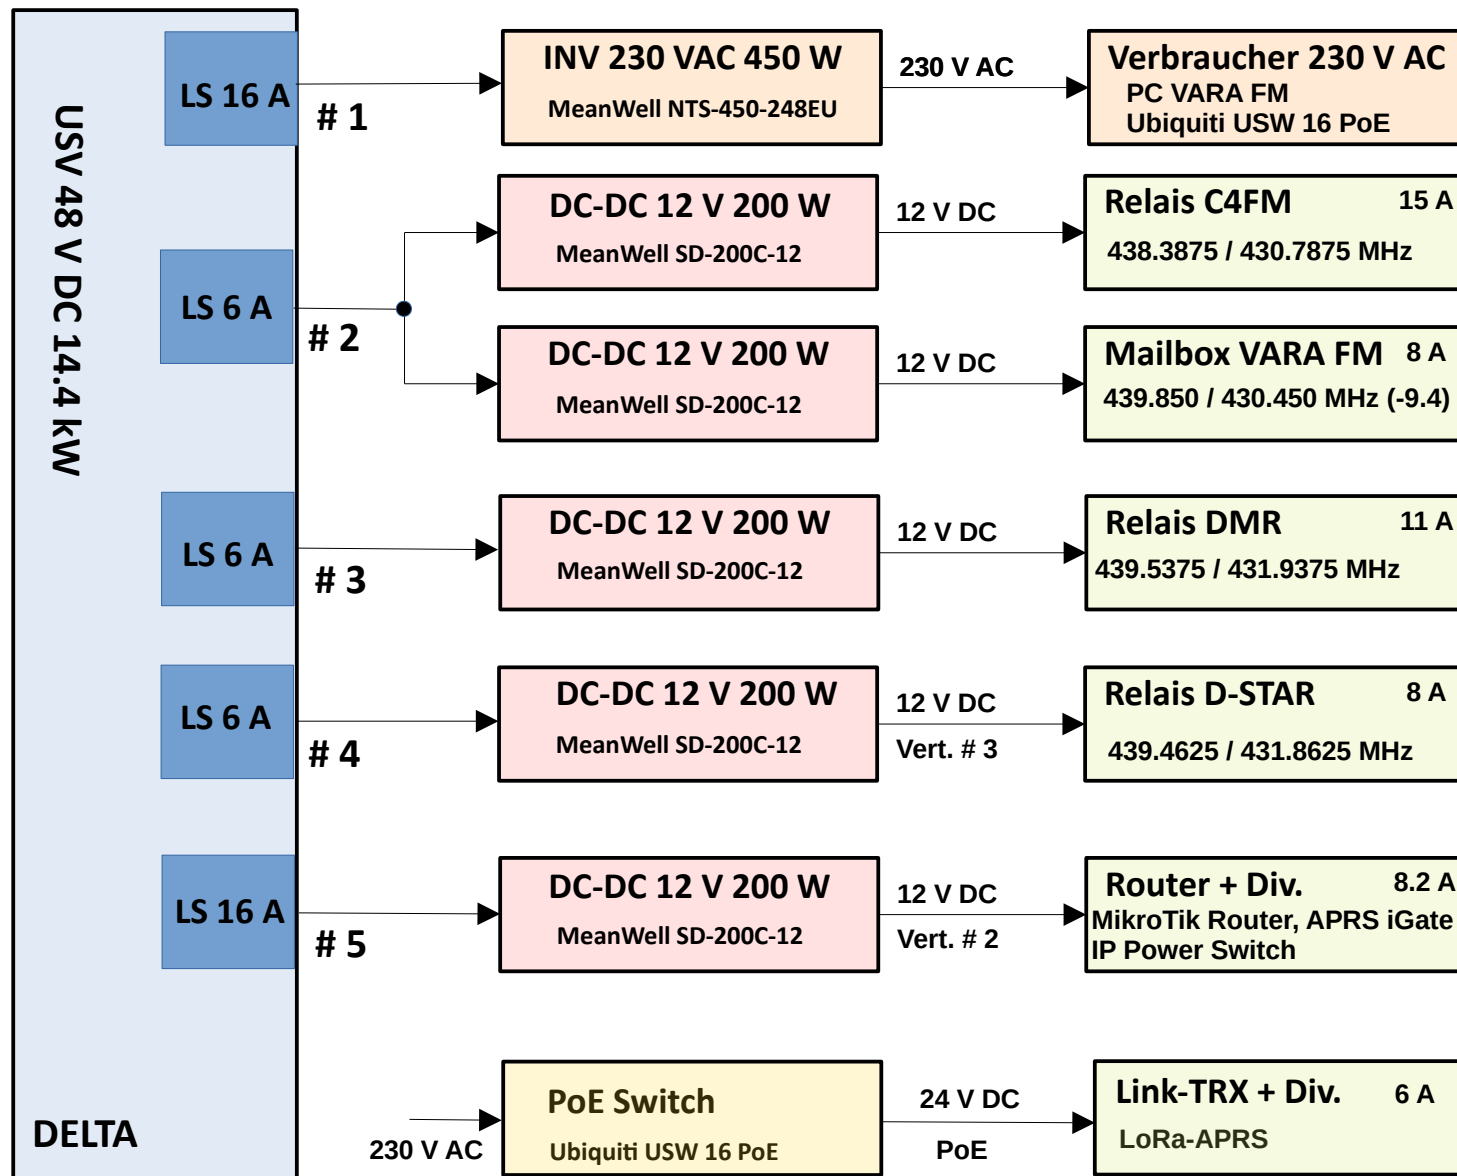

Sicherung Gruppe 1 = Licht und Steckdosen  
 Sicherung Gruppe 2 = Heizung  
 Sicherung Gruppe 3 = HB9ZG 1. Obergeschoss  
 Sicherung Gruppe 4 = HB9ZG Erdgeschoss

|                         |                   |            |            |            |            |
|-------------------------|-------------------|------------|------------|------------|------------|
| HB9ZG<br>RIGI-SCHEIDEGG |                   |            |            |            |            |
| Röbi M. / Martin Spreng | Schema / Speisung |            |            |            |            |
| 10. Sept. 2026          | 13.10.2022        | 21.07.2023 | 04.08.2023 | 21.07.2025 | 10.09.2026 |
|                         |                   |            |            |            |            |